



ΕΦΗΜΕΡΙΣ ΤΗΣ ΚΥΒΕΡΝΗΣΕΩΣ

ΤΗΣ ΕΛΛΗΝΙΚΗΣ ΔΗΜΟΚΡΑΤΙΑΣ

ΤΕΥΧΟΣ ΤΕΤΑΡΤΟ **Αρ. Φύλλου 376**

7 Απριλίου 2005

ΠΕΡΙΕΧΟΜΕΝΑ

ΑΠΟΦΑΣΕΙΣ

ΑΠΟΦΑΣΕΙΣ

Αριθ. 466 (1)

Καθορισμός των ορίων αιγιαλού και παραλίας στη θέση «ΑΓΙΟΣ ΠΑΥΛΟΣ», Δήμου Μύρινας, νήσου Λήμνου, Νομού Λέσβου.

Ο ΓΕΝΙΚΟΣ ΓΡΑΜΜΑΤΕΑΣ
ΠΕΡΙΦΕΡΕΙΑΣ ΒΟΡΕΙΟΥ ΑΙΓΑΙΟΥ

Έχοντας υπόψη:

1. Τις διατάξεις του Ν. 2971/2001 (ΦΕΚ 285/τ.Α΄/ 19.12.2001) «Αιγιαλός, παραλία και άλλες διατάξεις».

2. Τις διατάξεις του Ν.Δ. 439/1970 «περί συμπληρώσεως των διατάξεων περί αιγιαλού».

3. Τις διατάξεις του Ν. 3200/1955 «Περί διοικητικής αποκέντρωσης» όπως αυτές τροποποιήθηκαν και ισχύουν σήμερα με τα Ν.Δ. 532/1970, Β.Δ. 704/1970, Β.Δ. 705/1970, Β.Δ. 192/1972, Π.Δ. 71/1984, Π.Δ. 347/1986, Ν. 2026/1992 και Π.Δ. 97/1993.

4. Τις διατάξεις του Π.Δ. 551/1988 «Οργάνωση Νομαρχιών - Οργάνωση Οικονομικών Υπηρεσιών» (ΦΕΚ 259 τ.Α΄).

5. Τις διατάξεις του Ν. 2218/1994 «περί ίδρυσης Νομαρχιακής Αυτοδιοίκησης κ.λπ.» (ΦΕΚ 90 τ.Α΄).

6. Τις διατάξεις του άρθρου 14 του Ν. 2399/1996 «Υλοποίηση της εισοδηματικής πολιτικής έτους 1996 για μισθούς και συντάξεις και άλλες διατάξεις» (ΦΕΚ 90 τ.Α΄), με το οποίο καταργήθηκαν οι θέσεις των Περιφερειακών Διευθυντών και οι αρμοδιότητες τους περιήλθαν στο Γενικό Γραμματέα Περιφέρειας.

7. Τις διατάξεις των παρ. 2 και 6 του άρθρου 1 του Ν. 2503/1997 «Διοίκηση, οργάνωση, στελέχωση της Περιφέρειας, ρύθμιση θεμάτων για την Τοπική Αυτοδιοίκηση και άλλες διατάξεις» (ΦΕΚ 107/Α), σύμφωνα με τις οποίες οι Περιφερειακές Υπηρεσίες του Υπουργείου Οικονομικών, που συγκροτούσαν την Περιφερειακή Διοίκηση του Νομού ή της Νομαρχίας, δεν υπήχθησαν στην ενιαία οργανική μονάδα της Περιφέρειας, ούτε καταργήθηκαν, αλλά αποτελούν από 1.9.1997 Υπηρεσίες του Υπουργείου Οικονομικών.

8. Το υπ' αριθμ. 28979/31.7.1997 έγγραφο της Δ/νσης Διοίκησης του Υπουργείου Εσωτερικών, Δημ. Διοίκησης και Αποκέντρωσης, σύμφωνα με το οποίο οι αρμοδιότητες του Γενικού Γραμματέα της Περιφέρειας σε θέματα Υπηρεσιών του Υπουργείου Οικονομικών, μεταφέρονται από 1.9.1997 στον Υπουργό Οικονομικών.

9. Η υπ' αριθμ. 14650/ΔΙΟΕ 85/17.3.2004 (ΦΕΚ 519/ 17.3.2004) κοινή απόφαση του Πρωθυπουργού και του Υπουργού Οικονομίας και Οικονομικών «Καθορισμός αρμοδιοτήτων των Υφυπουργών Οικονομίας και Οικονομικών».

10. Τις διατάξεις του άρθρου 46 παρ. 21 του Ν. 3220/ 2004 - ΦΕΚ15/28.1.2004 τ.Α΄ δυνάμει των οποίων οι αρμοδιότητες του Υπουργού Οικονομίας και Οικονομικών οι οποίες ανήκαν ή είχαν μεταβιβαστεί στους Νομάρχες μέχρι την έναρξη λειτουργίας των Νομαρχιακών Αυτοδιοικήσεων και αφορούν θέματα των Υπηρεσιών του Υπουργείου Οικονομίας και Οικονομικών, που εξαιρέθηκαν από την κατάργηση με τις διατάξεις της παρ. 2 του άρθρου 39 του Ν. 2218/1994, περιέρχονται στο Γενικό Γραμματέα της Περιφέρειας, εκτός των θεμάτων των Υ.Δ.Ε.

11. Την υπ' αριθμ. 15542/1.4.2004 διαπιστωτική πράξη που δημοσιεύθηκε στο ΦΕΚ 93/2.4.2004 τ.Β' και με την οποία ορίστηκαν οι Γενικοί Γραμματείς Περιφερειών της Χώρας.

12. Την από 26.10.2004 Έκθεση της κατά το άρθρο 3 του Ν. 2971/2001 αρμόδιας Επιτροπής περί χάραξης των ορίων αιγιαλού και παραλίας, στη περιοχή «ΑΓΙΟΣ ΠΑΥΛΟΣ», Δήμου Μύρινας, νήσου Λήμνου, Νομού Λέσβου, καθώς και το κτηματογραφικό - υψομετρικό διάγραμμα της Νικολακάκου Μαρίας, τοπογράφου μηχανικού, κλίμακας 1:500, σε μία (1) πινακίδα, που συντάχθηκε το Δεκέμβριο 2003, ελέγχθηκε για την ακρίβεια της αποτύπωσης και θεωρήθηκε στις 28.4.2004 από την Ελένη Μητρίτσα, ΠΕ/Α Μηχανικών, τοπογράφο μηχανικό, υπάλληλο της Κτηματικής Υπηρεσίας Λέσβου.

13. Το υπ' αριθμ. Φ.544.5/844/04/Σχ. 1109/5.8.2004 έγγραφο του Γενικού Επιτελείου Ναυτικού, αποφασίζουμε:

Επικυρώνουμε την από 26.10.2004 Έκθεση της κατά το άρθρο 3 του Ν. 2971/2001 αρμόδιας Επιτροπής περί χάραξης των ορίων αιγιαλού και παραλίας, στη περιοχή «ΑΠΟΣ ΠΑΥΛΟΣ», Δήμου Μύρινας, νήσου Λήμνου, Νομού Λέσβου, καθώς και το κτηματογραφικό - υψομετρικό διάγραμμα της Νικολακάκου Μαρίας, τοπογράφου μηχανικού, κλίμακας 1:500, σε μία (1) πινακίδα, που συντάχθηκε τον Δεκέμβριο 2003, ελέγχθηκε για την ακρίβεια της αποτύπωσης και θεωρήθηκε στις 28.4.2004 από την Ελένη Μητρίτσα, ΠΕ/Α Μηχανικών, τοπογράφο μηχανικό, υπάλληλο της Κτηματικής Υπηρεσίας Λέσβου.

Στο τοπογραφικό αυτό διάγραμμα, καθορίστηκε από την αρμοδία Επιτροπή:

α) Η οριογραμμή του αιγιαλού με κόκκινη συνεχή πολυγωνική γραμμή και σημεία 1, 2, 3, έως και 19.

β) Η οριογραμμή της παραλίας με κίτρινη συνεχή πολυγωνική γραμμή και σημεία 1΄, 2΄, 3΄ έως και 19΄.

γ) Ζώνη παραλίας πλάτους 10 μ. διότι δεν εξυπηρετούνται οι σκοποί του άρθρου 1παρ. 2 του Ν. 2971/2001.

Δεν υπάρχουν κτίσματα εντός της ζώνης της παραλίας.

Δεν υφίσταται παλαιός αιγιαλός.

Η παρούσα απόφαση μαζί με την έκθεση της Επιτροπής και το τοπογραφικό διάγραμμα, να δημοσιευθούν στην Εφημερίδα της Κυβερνήσεως.

Μυτιλήνη, 7 Μαρτίου 2005

Ο Γενικός Γραμματέας Περιφέρειας
ΣΕΡΓΙΟΣ ΣΠΥΡΙΔΩΝ ΤΣΙΦΤΗΣ

ΕΚΘΕΣΗ

Επιτροπής για τον καθορισμό των ορίων αιγιαλού και παραλίας στην περιοχή ΑΓΙΟΣ ΠΑΥΛΟΣ, Δήμου Μύρινας, νήσου Λήμνου, Νομού Λέσβου.

Η Επιτροπή καθορισμού αιγιαλού και παραλίας που αποτελείται από τους:

α) Σπυρίδωνα Καρδακάρη, ΠΕ/Α Εφοριακών, Προϊστάμενο της Κτηματικής Υπηρεσίας Λέσβου, ως Πρόεδρο,

β) Ελένη Μητρίτσα, ΠΕ/Α Μηχανικών, τοπογράφο μηχανικό, υπάλληλο Κτηματικής Υπηρεσίας Λέσβου, ως μέλος,

γ) Αλέξανδρο Σαπουντζή, Πλωτάρχη Λ.Σ., Λιμενάρχη Μύρινας, ως μέλος,

δ) Παρασκευά Βασιλέλλη, Προϊστάμενο της Διεύθυνσης Πολεοδομίας της Νομαρχιακής Αυτοδιοίκησης, ως μέλος,

ε) Ευστράτιο Δουλδούρη, Διευθυντή Χωροταξίας και Περιβάλλοντος της Γενικής Γραμματείας της Περιφέρειας Β. Αιγαίου, ως μέλος και γραμματέα το Γεώργιο Καραγιάννη, ΠΕ/Α Μηχανικών, υπάλληλο της Κτηματικής Υπηρεσίας Λέσβου, σύμφωνα με το άρθρο 3 του Ν. 2971/2001 (ΦΕΚ 285/τ.Α΄/19.12.2001) «Αιγιαλός, παραλία και άλλες διατάξεις», που συγκροτήθηκε με την με Α.Π. 591/11.3.2004 απόφαση της Οικονομικής Επιθεώρησης Βορείου Αιγαίου, αφού συγκλήθηκε με την υπ' αριθμ. 1953/25.10.2004 πρόσκληση του Προέδρου της, μετέβη επί τόπου στην προαναφερόμενη περιοχή την 26.10.2004.

Η Επιτροπή λαμβάνοντας υπόψη:

1) Την από 21.1.2004 αίτηση της Αλεξάνδρας Μαρκέτου.

2) Το κτηματογραφικό - υψομετρικό διάγραμμα της Νικολακάκου Μαρίας, τοπογράφου μηχανικού, κλίμακας 1:500, σε μία (1) πινακίδα, που συντάχθηκε το Δεκέμβριο 2003, ελέγχθηκε για την ακρίβεια της αποτύπωσης και θεωρήθηκε στις 28.4.α, ΠΕ/Α Μηχανικών, τοπογράφο μηχανικό, υπάλληλο της Κτηματικής Υπηρεσίας Λέσβου.

3) Τα στοιχεία καθορισμού αιγιαλού και παραλίας όπως ορίζονται λεπτομερώς στο άρθρο 9 του Ν. 2971/2001 (ΦΕΚ 285/τ.Α΄/19.12.2001) «Αιγιαλός παραλία και άλλες διατάξεις» ήτοι:

α) Τη γεωμορφολογία του εδάφους, ότι δηλαδή η ακτή είναι κροκαλώδης με κλιμακούμενο ομαλά πρανές ως προς το νότιο τμήμα και βραχώδης με απότομο πρανές στα βόρεια.

β) Ότι στον συγκεκριμένο χώρο αιγιαλού δεν υπάρχουν παράκτιοι φυσικοί πόροι.

γ) Ότι η ακτή επηρεάζεται από ανέμους Νότιους, Νοτιοδυτικούς, που φτάνουν έως και 8 μποφόρ.

δ) Τη μορφολογία του πυθμένα, ο οποία είναι κροκαλώδης κλιμακούμενος ομαλά σε βάθος στο μεγαλύτερο τμήμα εκτός από το βόρειο που είναι βραχώδης και ανώμαλος με απότομα κλιμακούμενο βάθος.

ε) Ότι το ανάπτυγμα του κυματισμού είναι μεγάλο, με το ύψος των κυμάτων να φτάνει τα δυο (2) ως δυόμισι (2 Υζ) μέτρα.

στ) Τη μη ύπαρξη τεχνικών έργων.

ζ) Τη μη ύπαρξη εγκεκριμένων χωροταξικών κατευθύνσεων, ούτε χρήσεων γης, που επηρεάζουν την παράκτια ζώνη.

η) Ότι δεν υπάρχει γνωστός αρχαιολογικός χώρος.

θ) Ότι περιοχή δεν έχει προκηρυχθεί προς κτηματογράφηση από την «Κτηματολόγιο Α.Ε.».

ι) Ότι στην περιοχή δεν υπάρχει ευπαθές οικοσύστημα ή προστατευόμενη περιοχή.

4) Την από 28.4.2004 Έκθεση της Επιτροπής καθορισμού οριογραμμών αιγιαλού και παραλίας.

5) Το υπ' αριθμ. Φ.544.5/844/04/Σχ. 1109/5.8.2004 έγγραφο του Γ.Ε.Ν.

Επί του παραπάνω τοπογραφικού διαγράμματος:

Καθορίζει

1. Με κόκκινη συνεχή πολυγωνική γραμμή, την οριογραμμή του αιγιαλού, με κορυφές 1, 2, 3, έως και 19.

2. Με κίτρινη συνεχή πολυγωνική γραμμή, την οριογραμμή της παραλίας, με κορυφές 1΄, 2΄, 3΄, έως και 19΄, που έχει σταθερή απόσταση δέκα (10) μέτρων από την οριογραμμή του αιγιαλού, επειδή δεν εξυπηρετούνται οι σκοποί που αναφέρονται στο άρθρο 1 του Ν. 2971/2001.

Δεν υπάρχουν κτίσματα εντός της ζώνης της παραλίας.

Δεν υπάρχει παλαιός αιγιαλός.


Η εξάρτηση έγινε από το κρατικό τριγωνομετρικό δίκτυο.

Η Επιτροπή

Ο Πρόεδρος
ΣΠΥΡΙΔΩΝ ΚΑΡΔΑΚΑΡΗΣ

Τα Μέλη
ΕΛΕΝΗ ΜΗΤΡΙΤΣΑ - ΑΛΕΞΑΝΔΡΟΣ ΣΑΠΟΥΝΤΖΗΣ - ΠΑΡΑΣΚΕΥΑΣ ΒΑΣΙΛΕΛΛΗΣ - ΕΥΣΤΡ.ΔΟΥΛΔΟΥΡΗΣ


ΒΡΑΧΙΑ
Αλώνι
594500
594450
594400
594350
594300
594250
4411300
4411250
4411200
4411150

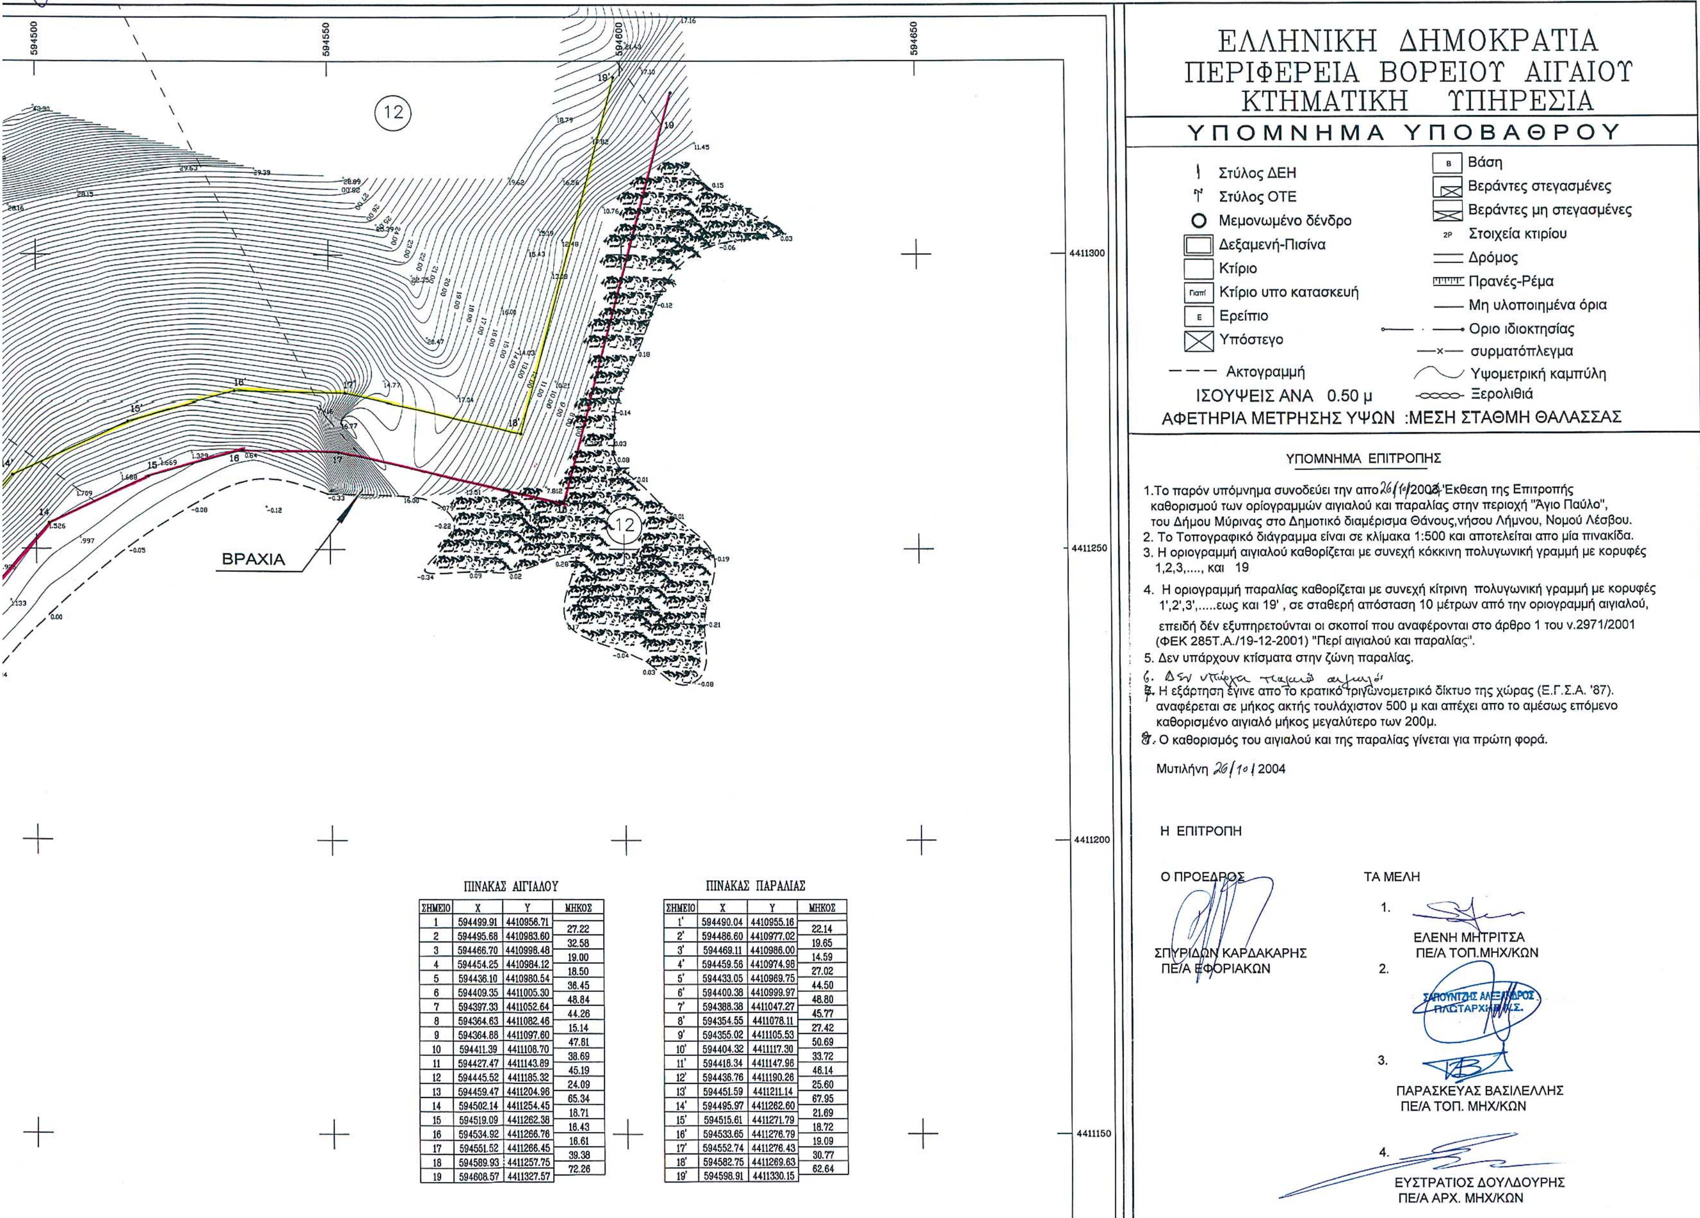


ΠΙΝΑΚΑΣ ΑΙΓΙΑΛΟΥ

ΣΗΜΕΙΟ	X	Y	ΜΗΚΟΣ
1	594499.91	4410956.71	27.22
2	594495.68	4410983.60	32.58
3	594466.70	4410998.48	19.00
4	594454.25	4410984.12	18.50
5	594436.10	4410980.54	36.45
6	594409.35	4411005.30	48.84
7	594397.33	4411052.64	44.26
8	594364.63	4411082.46	15.14
9	594364.88	4411097.60	47.81
10	594411.39	4411108.70	38.69
11	594427.47	4411143.89	45.19
12	594445.52	4411185.32	24.09
13	594459.47	4411204.96	65.34
14	594502.14	4411254.45	18.71
15	594519.09	4411262.38	16.43
16	594534.92	4411266.76	16.61
17	594551.52	4411266.45	39.38
18	594589.93	4411257.75	72.26
19	594608.57	4411327.57	

ΠΙΝΑΚΑΣ ΠΑΡΑΛΙΑΣ

ΣΗΜΕΙΟ	X	Y	ΜΗΚΟΣ
1'	594490.04	4410955.16	22.14
2'	594486.60	4410977.02	19.65
3'	594469.11	4410986.00	14.59
4'	594459.56	4410974.98	27.02
5'	594433.05	4410969.75	44.50
6'	594400.38	4410999.97	48.80
7'	594388.38	4411047.27	45.77
8'	594354.55	4411078.11	27.42
9'	594355.02	4411105.53	50.69
10'	594404.32	4411117.30	33.72
11'	594418.34	4411147.96	46.14
12'	594436.76	4411190.26	25.60
13'	594451.59	4411211.14	67.95
14'	594495.97	4411262.60	21.69
15'	594515.61	4411271.79	18.72
16'	594533.65	4411276.79	19.09
17'	594552.74	4411276.43	30.77
18'	594582.75	4411269.63	62.64
19'	594598.91	4411330.15	

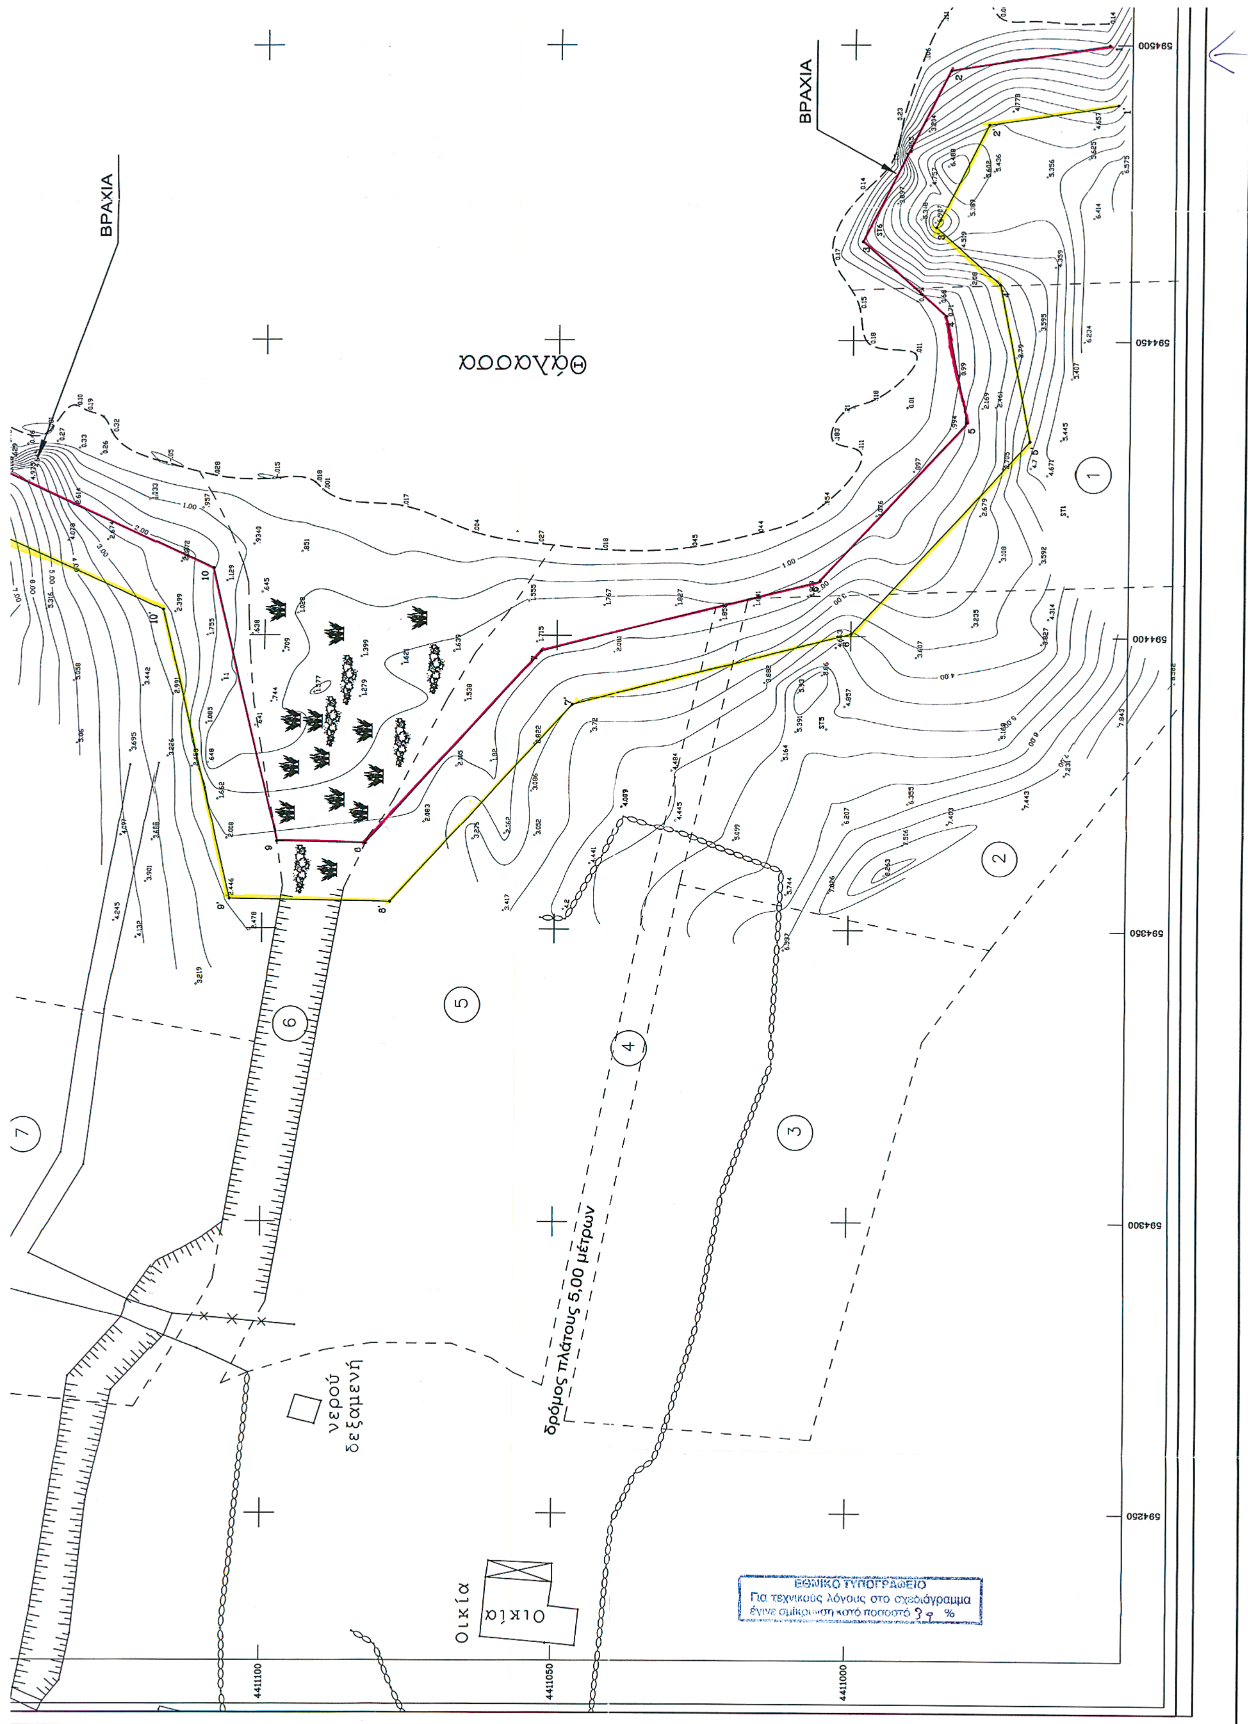

ΒΡΑΧΙΑ
ΒΡΑΧΙΑ
θάλασσα
δρόμος πλάτους 5,00 μέτρων
νερού δεξαμενή
Οικία
Οικία
594500
594450
594400
594350
594300
594250
4411100
4411050
4411000
ΕΘΝΙΚΟ ΤΥΠΟΓΡΑΦΕΙΟ
Για τεχνικούς λόγους στο σχεδιάγραμμα
έγινε σμίκρυνση κατά ποσοστό 39 %

19 | 594608.57 | 4411327.57

19 | 594596.91 | 4411330.15

ΕΥΣΤΡΑΤΙΟΣ ΔΟΥΛΔΟΥΡΗΣ
ΠΕ/Α ΑΡΧ. ΜΗΧ/ΚΩΝ

ΑΠΟΣΠΑΣΜΑ ΧΑΡΤΗ 1:25.000

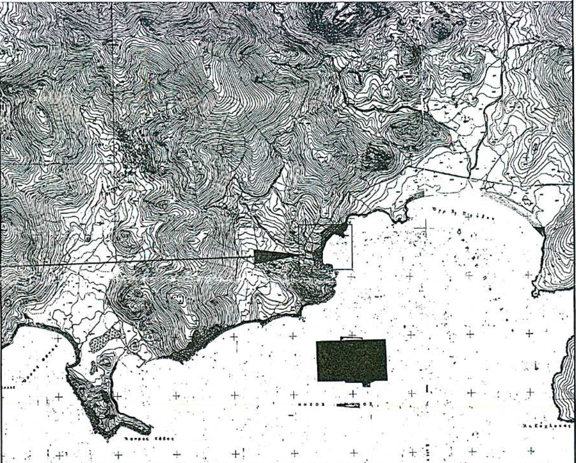

ΘΕΣΗ ΚΑΘΟΡΙΣΜΟΥ
ΑΙΓΙΑΛΟΥ ΚΑΙ ΠΑΡΑΛΙΑΣ

ΠΙΝΑΚΑΣ ΚΤΗΜΑΤΟΛΟΓΙΟΥ		
Α/Α	ΟΝΟΜΑΤΕΠΩΝΥΜΟ	Δ/ΝΣΗ
1	ΙΟΥΛΙΑ ΚΛΗ	ΑΘΗΝΑ
2	ΤΡΥΦΩΝ ΚΛΗΣ	ΑΘΗΝΑ
3	ΓΕΩΡΓΙΟΣ ΚΛΗΣ	ΑΘΗΝΑ
4	ΔΡΟΜΟΣ	ΑΘΗΝΑ
5	ΜΑΡΙΝΑ-ΚΥΡΙΑΚΗ ΑΖΑΡΙΑ	ΑΘΗΝΑ
6	ΡΕΜΑ-ΡΥΑΚΙ	ΑΘΗΝΑ
7	ΑΛΕΞΑΝΔΡΑ ΜΑΡΚΕΤΟΥ	ΑΘΗΝΑ
8	ΦΙΛΙΠΠΟΣ ΜΑΡΚΕΤΟΣ	ΑΘΗΝΑ
9	ΔΟΥΚΑΣ ΠΑΥΛΟΣ ΠΑΛΑΙΟΛΟΓΟΣ	ΑΘΗΝΑ
10	ΜΥΡΤΩ ΑΤΖΙΤΗΡΗ	ΑΘΗΝΑ
11	ΓΕΩΡΓΙΟΣ ΤΡΥΦΩΝΟΣ ΣΤΡΑΦΤΗΣ	ΑΘΗΝΑ
12	ΑΛΙΚΗ ΜΟΣΤΡΙΟΥ	ΑΘΗΝΑ

4411100

4411050

4411000

ΚΤΗΜΑΤΟΓΡΑΦΙΚΟ – ΥΨΟΜΕΤΡΙΚΟ ΔΙΑΓΡΑΜΜΑ
ΚΑΘΟΡΙΣΜΟΥ ΟΡΙΟΓΡΑΜΜΩΝ ΑΙΓΙΑΛΟΥ ΚΑΙ ΖΩΝΗΣ ΠΑΡΑΛΙΑΣ

ΠΕΡΙΟΧΗ: ΑΓΙΟΣ ΠΑΥΛΟΣ

ΔΗΜΟΤΙΚΟΥ ΔΙΑΜΕΡΙΣΜΑΤΟΣ : ΘΑΝΟΥΣ

ΔΗΜΟΥ : ΜΥΡΙΝΑΣ ΛΗΜΝΟΥ

ΝΗΣΟΥ :ΛΗΜΝΟΥ

ΕΝΔΙΑΦΕΡΟΜΕΝΟΣ : ΑΛΕΞΑΝΔΡΑ ΜΑΡΚΕΤΟΥ

ΑΡΜΟΔΙΑ : ΚΤΗΜΑΤΙΚΗ ΥΠΗΡΕΣΙΑ Ν. ΛΕΣΒΟΥ


ΚΙΑ


Μέτρο γραμμικής παραμόρφωσης (Κ)
στο κέντρο φύλλου : K

Ε.Γ.Σ.Α. (Ελληνικό Γεωδ. Σύστημα Αναφοράς)
Ελλειψοειδές G.R.S. 80 a=6378137 f=1/298.2572236
Εγκάρσια Μερκατορική Προβολή
Κεντρικός Μεσημβρινός 24 Ko = 0.9996

Στον Μεσημβρινό αναφοράς το x=500.000
Πλάτος αναφοράς 00 00'00"

ΕΛΕΓΧΟΣ–ΘΕΩΡΗΣΗ	ΣΥΝΤΑΞΗ
ΕΛΕΓΧΘΗΚΕ ΚΑΙ ΘΕΩΡΗΘΗΚΕ Για την ακρίβεια της αποτύπωσης Μυτιλήνη 28-4-2004 ΕΛΕΝΗ ΜΗΤΡΙΤΣΑ ΠΕ/Α' ΤΟΠ.ΜΗΧ/ΚΩΝ	ΣΥΝΤΑΧΘΗΚΕ ΝΙΚΟΛΑΚΑΚΟΥ ΜΑΡΙΑ ΤΟΠΟΓΡΑΦΟΣ ΜΗΧΑΝΙΚΟΣ Ε.Μ.Π. ΔΗΜΟΚΡΙΤΟΥ 17 ΑΧΑΡΝΑΙ ΜΕΛΟΣ Τ.Ε.Ε. ΑΡΙΘΜΟΣ ΜΗΤΡΩΟΥ 75062 Α.Φ.Μ. 034784467 ΤΗΛ. 2462680 ΝΙΚΟΛΑΚΑΚΟΥ ΜΑΡΙΑ ΑΓΡΟΝΟΜΟΣ & ΤΟΠΟΓΡΑΦΟΣ ΜΗΧΑΝΙΚΟΣ
ΚΛΙΜΑΚΑ 1:500 ΜΕΘΟΔΟΣ ΣΥΝΤΑΞΗΣ: ΕΠΙΓΕΙΑ ΔΕΚΕΜΒΡΙΟΣ–2003	ΠΕΡΙΟΧΗ ΜΕΛΕΤΗΣ: ΑΓΙΟΣ ΠΑΥΛΟΣ ΝΟΜΟΣ: ΛΕΣΒΟΥ

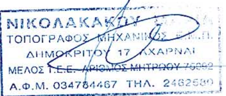

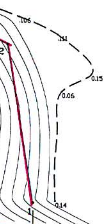

594500 594550 594600 594650

Αριθ. 463 (2)

Καθορισμός των ορίων αιγιαλού και παραλίας στη θέση «ΣΩΤΗΡΟΣ», Δημοτικού Διαμερίσματος Παναγιάς, Δήμου Μούδρου, νήσου Λήμνου, Νομού Λέσβου.

Ο ΓΕΝΙΚΟΣ ΓΡΑΜΜΑΤΕΑΣ
ΠΕΡΙΦΕΡΕΙΑΣ ΒΟΡΕΙΟΥ ΑΙΓΑΙΟΥ

Έχοντας υπόψη:

1. Τις διατάξεις του Ν. 2971/2001 (ΦΕΚ 285/τ.Α΄/19.12.2001) «Αιγιαλός, παραλία και άλλες διατάξεις».

2. Τις διατάξεις του Ν.Δ. 439/1970 «περί συμπληρώσεως των διατάξεων περί αιγιαλού».

3. Τις διατάξεις του Ν. 3200/1955 «Περί διοικητικής αποκέντρωσης» όπως αυτές τροποποιήθηκαν και ισχύουν σήμερα με τα Ν.Δ. 532/1970, Β.Δ. 704/1970, Β.Δ. 705/1970, Β.Δ. 192/1972, Π.Δ. 71/1984, Π.Δ. 347/1986, Ν. 2026/1992 και Π.Δ. 97/1993.

4. Τις διατάξεις του Π.Δ. 551/1988 «Οργάνωση Νομαρχιών - Οργάνωση Οικονομικών Υπηρεσιών» (ΦΕΚ 259 τ.Α΄).

5. Τις διατάξεις του Ν. 2218/1994 «περί ίδρυσης Νομαρχιακής Αυτοδιοίκησης κ.λπ.» (ΦΕΚ 90 τ.Α).

6. Τις διατάξεις του άρθρου 14 του Ν. 2399/1996 «Υλοποίηση της εισοδηματικής πολιτικής έτους 1996 για μισθούς και συντάξεις και άλλες διατάξεις» (ΦΕΚ 90 τ.Α΄), με το οποίο καταργήθηκαν οι θέσεις των Περιφερειακών Διευθυντών και οι αρμοδιότητες τους περιήλθαν στο Γενικό Γραμματέα Περιφέρειας.

7. Τις διατάξεις των παρ. 2 και 6 του άρθρου 1 του Ν. 2503/1997 «Διοίκηση, οργάνωση, στελέχωση της Περιφέρειας, ρύθμιση θεμάτων για την Τοπική Αυτοδιοίκηση και άλλες διατάξεις» (ΦΕΚ 107/Α), σύμφωνα με τις οποίες οι Περιφερειακές Υπηρεσίες του Υπουργείου Οικονομικών, που συγκροτούσαν την Περιφερειακή Διοίκηση του Νομού ή της Νομαρχίας, δεν υπήχθησαν στην ενιαία οργανική μονάδα της Περιφέρειας, ούτε καταργήθηκαν, αλλά αποτελούν από 1.9.1997 Υπηρεσίες του Υπουργείου Οικονομικών.

8. Το υπ' αριθμ. 28979/31.7.1997 έγγραφο της Δ/νσης Διοίκησης του Υπουργείου Εσωτερικών, Δημ. Διοίκησης και Αποκέντρωσης, σύμφωνα με το οποίο οι αρμοδιότητες του Γενικού Γραμματέα της Περιφέρειας σε θέματα Υπηρεσιών του Υπουργείου Οικονομικών, μεταφέρονται από 1.9.1997 στον Υπουργό Οικονομικών.

9. Η υπ' αριθμ. 14650/ΔΙΟΕ 85/17.3.2004 (ΦΕΚ 519/17.3.2004) κοινή απόφαση του Πρωθυπουργού και του Υπουργού Οικονομίας και Οικονομικών «Καθορισμός αρμοδιοτήτων των Υφυπουργών Οικονομίας και Οικονομικών».

10. Τις διατάξεις του άρθρου 46 παρ. 21 του Ν. 3220/2004 - ΦΕΚ15/28.1.2004 τ.Α΄ δυνάμει των οποίων οι αρμοδιότητες του Υπουργού Οικονομίας και Οικονομικών οι οποίες ανήκαν ή είχαν μεταβιβαστεί στους Νομάρχες μέχρι την έναρξη λειτουργίας των Νομαρχιακών Αυτοδιοικήσεων και αφορούν θέματα των Υπηρεσιών του Υπουργείου Οικονομίας και Οικονομικών, που εξαιρέθηκαν από την κατάργηση με τις διατάξεις της παρ. 2 του άρθρου 39 του Ν. 2218/1994, περιέρχονται στο Γενικό Γραμματέα της Περιφέρειας, εκτός των θεμάτων των Υ.Δ.Ε.

11. Την υπ' αριθμ. 15542/1.4.2004 διαπιστωτική πράξη που δημοσιεύθηκε στο ΦΕΚ 93/2.4.2004 τ.Β΄ και με την οποία ορίστηκαν οι Γενικοί Γραμματείς Περιφερειών της Χώρας.

12. Τα στοιχεία καθορισμού αιγιαλού και παραλίας όπως ορίζονται λεπτομερώς στη παρ. 1 του άρθρου 9 του Ν. 2971/2001 (ΦΕΚ 285/τ.Α΄/19.12.2001) ήτοι:

α) Τη γεωμορφολογία του εδάφους, ότι δηλαδή η ακτή είναι βραχώδης - κροκαλώδης με απότομο πολύ υψηλό πρανές.

β) Ότι στο συγκεκριμένο χώρο αιγιαλού δεν υπάρχουν παράκτιοι φυσικοί πόροι.

γ) Ότι η ακτή επηρεάζεται από ανέμους Βόρειους, Βορειοδυτικούς, που φτάνουν έως και 8 μποφόρ.

δ) Τη μορφολογία του πυθμένα, ο οποίος είναι βραχώδης - κροκαλώδης κλιμακούμενος απότομα σε βάθος διακοπτόμενος από ομαλώς κλιμακούμενα τμήματα.

ε) Ότι το ανάπτυγμα του κυματισμού είναι μεγάλο, με το ύψος των κυμάτων να φτάνει τα δύο (2) ως δυόμισι (2 1/2) μέτρα.

στ) Τη μη ύπαρξη τεχνικών έργων.

ζ) Τη μη ύπαρξη εγκεκριμένων χωροταξικών κατευθύνσεων, ούτε χρήσεων γης, που επηρεάζουν την παράκτια ζώνη.

η) Ότι δεν υπάρχει γνωστός αρχαιολογικός χώρος.

θ) Ότι περιοχή δεν έχει προκηρυχθεί προς κτηματογράφηση από την «Κτηματολόγιο Α.Ε.».

ι) Ότι στην περιοχή δεν υπάρχει ευπαθές οικοσύστημα ή προστατευόμενη περιοχή.

13. Την από 28.4.2004 Έκθεση της κατά το άρθρο 3 του Ν. 2971/2001 αρμόδιας Επιτροπής περί χάραξης των ορίων αιγιαλού και παραλίας, στη περιοχή ΣΩΤΗΡΟΣ, Δημοτικού Διαμερίσματος Παναγιάς, Δήμου Μούδρου, νήσου Λήμνου, Νομού Λέσβου, καθώς επίσης και το από Δεκέμβριο του 2003 κτηματογραφικό - υψομετρικό διάγραμμα, κλίμακας 1:500, το οποίο έχει συνταχθεί από τη Νικολακάκου Μαρία, τοπογράφο μηχανικό, σε μία (1) πινακίδα, ελέγχθηκε ως προς για την ακρίβεια της αποτύπωσης και θεωρήθηκε στις 28.4.2004 από την Ελένη Μητρίτσα, τοπογράφο μηχανικό της Κτηματικής Υπηρεσίας Λέσβου.

14. Το υπ' αριθμ. Φ.544.5/835/04/Σχ.1101/5.8.2004 έγγραφο του Γενικού Επιτελείου Ναυτικού.

15. Το γεγονός ότι η υπ' αριθμ. 1992/2.9.2004 απόφασή μας «Καθορισμός των ορίων αιγιαλού και παραλίας στη θέση «ΣΩΤΗΡΟΣ», Δημοτικού Διαμερίσματος Παναγιάς, Δήμου Μούδρου, νήσου Λήμνου, Νομού Λέσβου», δεν πληροί τα όσα ορίζει η παρ. 1 του άρθρου 9 του Ν. 2971/2001, αποφασίζουμε:

1) Ανακαλούμε την υπ' αριθμ. 1992/2.9.2004 απόφασή μας «Καθορισμός των ορίων αιγιαλού και παραλίας στη θέση «ΣΩΤΗΡΟΣ», Δημοτικού Διαμερίσματος Παναγιάς, Δήμου Μούδρου, νήσου Λήμνου, Νομού Λέσβου» επειδή δεν πληροί τα όσα ορίζει η παρ. 1 του άρθρου 9 του Ν. 2971/2001.

2) Επικυρώνουμε την από 28.4.2004 Έκθεση της κατά το άρθρο 3 του Ν. 2971/2001 αρμόδιας Επιτροπής περί χάραξης των ορίων αιγιαλού και παραλίας, στη περιοχή ΣΩΤΗΡΟΣ, Δημοτικού Διαμερίσματος Παναγιάς, Δήμου Μούδρου, νήσου Λήμνου, Νομού Λέσβου, καθώς επίσης και το από Δεκέμβριο του 2003 κτηματογραφικό - υψομετρικό διάγραμμα, κλίμακας 1:500, το οποίο έχει συνταχθεί από την Νικολακάκου Μαρία, τοπογράφο μηχανικό, σε μία (1) πινακίδα, ελέγχθηκε ως προς για την ακρίβεια της αποτύπωσης και θεωρήθηκε στις 28.4.2004 από την Ελένη Μητρίτσα, τοπογράφο μηχανικό της Κτηματικής Υπηρεσίας Λέσβου.

Στο τοπογραφικό αυτό διάγραμμα, καθορίστηκε από την αρμοδία Επιτροπή:

α) Η οριογραμμή του αιγιαλού με κόκκινη συνεχή πολυγωνική γραμμή και σημεία 1, 2, 3, έως και 8.

β) Η οριογραμμή της παραλίας με κίτρινη συνεχή πολυγωνική γραμμή και σημεία 1΄, 2΄, 3΄ έως και 8΄.

Δεν υπάρχουν κτίσματα εντός της ζώνης της παραλίας.

Δεν υφίσταται παλαιός αιγιαλός.

Η παρούσα απόφαση μαζί με την έκθεση της Επιτροπής και το τοπογραφικό διάγραμμα, να δημοσιευθούν στην Εφημερίδα της Κυβερνήσεως.

Μυτιλήνη, 7 Μαρτίου 2005

Ο Γενικός Γραμματέας Περιφέρειας
ΣΕΡΓΙΟΣ ΣΠΥΡΙΔΩΝ ΤΣΙΦΤΗΣ

ΕΚΘΕΣΗ

Επιτροπής για τον καθορισμό των ορίων του αιγιαλού και της παραλίας, στην περιοχή ΣΩΤΗΡΟΣ, Δημοτικού Διαμερίσματος Παναγιάς, Δήμου Μούδρου, νήσου Λήμνου, Νομού Λέσβου. Ενδιαφερόμενος ο Θεόδωρος Μπαβέας.

Η Επιτροπή καθορισμού αιγιαλού και παραλίας που αποτελείται από τους:

α) Σπυρίδωνα Καρδακάρη, ΠΕ/Α Εφοριακών, Προϊστάμενο της Κτηματικής Υπηρεσίας Λέσβου, ως Πρόεδρο,

β) Ελένη Μητρίτσα, ΠΕ/Α Μηχανικών, τοπογράφο μηχανικό, υπάλληλο Κτηματικής Υπηρεσίας Λέσβου, ως μέλος,

γ) Γεώργιο Ζαγκλαβάρα, Πλωτάρχη Αντ/χο Λ.Σ., Λιμενάρχη Μύρινας, ως μέλος,

δ) Παρασκευά Βασιλέλλη, Προϊστάμενο της Διεύθυνσης Πολεοδομίας της Νομαρχιακής Αυτοδιοίκησης, ως μέλος,

ε) Ευστράτιο Δουλδούρη, Διευθυντή Χωροταξίας και Περιβάλλοντος της Γενικής Γραμματείας της Περιφέρειας Β. Αιγαίου, ως μέλος και γραμματέα το Γεώργιο Καραγιάννη, ΠΕ/Α Μηχανικών, υπάλληλο της Κτηματικής Υπηρεσίας Λέσβου, σύμφωνα με το άρθρο 3 του Ν. 2971/2001 (ΦΕΚ 285/τ.Α΄/19.12.2001) «Αιγιαλός, παραλία και άλλες διατάξεις», που συγκροτήθηκε με την υπ’ αριθμ. 591/11.3.2004 απόφαση της Οικονομικής Επιθεώρησης Βορείου Αιγαίου, αφού συγκλήθηκε με την υπ’αριθμ. 902/27.4.2004 πρόσκληση του Προέδρου της, μετέβη επί τόπου στην προαναφερόμενη περιοχή την 28.4.2004.

Η Επιτροπή λαμβάνοντας υπόψη:

1) Την από 23.4.2004 αίτηση του Θεόδωρου Μπαβέα.

2) Το κτηματογραφικό - υψομετρικό διάγραμμα της Νικολακάκου Μαρίας, τοπογράφου μηχανικού, κλίμακας 1:500, σε μία (1) πινακίδα, που συντάχθηκε το Δεκέμβριο 2003, ελέγχθηκε για την ακρίβεια της αποτύπωσης και θεωρήθηκε στις 28.4.2004 από την Ελένη Μητρίτσα, ΠΕ/Α Μηχανικών, τοπογράφο μηχανικό, υπάλληλο της Κτηματικής Υπηρεσίας Λέσβου.

3) Τα στοιχεία καθορισμού αιγιαλού και παραλίας όπως ορίζονται λεπτομερώς στο άρθρο 9 του Ν. 2971/2001 (ΦΕΚ 285/τ.Α΄/19.12.2001) «Αιγιαλός, παραλία και άλλες διατάξεις» ήτοι:

α) Τη γεωμορφολογία του εδάφους, ότι δηλαδή η ακτή είναι βραχώδης - κροκαλώδης με απότομο πολύ υψηλό πρανές.

β) Ότι στο συγκεκριμένο χώρο αιγιαλού δεν υπάρχουν παράκτιοι φυσικοί πόροι.

γ) Ότι η ακτή επηρεάζεται από ανέμους Βόρειους, Βορειοδυτικούς, που φτάνουν έως και 8 μποφόρ.

δ) Την μορφολογία του πυθμένα, ο οποίος είναι βραχώδης - κροκαλώδης κλιμακούμενος απότομα σε βάθος διακοπτόμενος από ομαλώς κλιμακούμενα τμήματα.

ε) Ότι το ανάπτυγμα του κυματισμού είναι μεγάλο, με το ύψος των κυμάτων να φτάνει τα δύο (2) ως δυόμισι (2 1/2) μέτρα.

στ) Τη μη ύπαρξη τεχνικών έργων.

ζ) Τη μη ύπαρξη εγκεκριμένων χωροταξικών κατευθύνσεων, ούτε χρήσεων γης, που επηρεάζουν την παράκτια ζώνη.

η) Ότι δεν υπάρχει γνωστός αρχαιολογικός χώρος.

θ) Ότι περιοχή δεν έχει προκηρυχτεί προς κτηματογράφηση από την «Κτηματολόγιο Α.Ε.».

Επί του παραπάνω τοπογραφικού διαγράμματος:

Καθορίζει

1. Με κόκκινη συνεχή πολυγωνική γραμμή, την οριογραμμή του αιγιαλού, με κορυφές 1, 2,3, έως και 8.

2. Με κίτρινη συνεχή πολυγωνική γραμμή, την οριογραμμή της παραλίας, με κορυφές 1΄, 2΄, 3΄ έως και 8΄, που έχει σταθερή απόσταση δέκα (10) μέτρων από την οριογραμμή του αιγιαλού, επειδή δεν εξυπηρετούνται οι σκοποί που αναφέρονται στο άρθρο 1 του Ν. 2971/2001.


Δεν υπάρχουν κτίσματα εντός της ζώνης της παραλίας.

Η εξάρτηση έγινε από το κρατικό τρηκονομετρικό δίκτυο.

Η Επιτροπή

Ο Πρόεδρος
ΣΠΥΡΙΔΩΝ ΚΑΡΔΑΚΑΡΗΣ

Τα Μέλη
ΕΛΕΝΗ ΜΗΤΡΙΤΣΑ - ΓΕΩΡΓΙΟΣ ΖΑΓΚΛΑΒΑΡΑΣ-
ΠΑΡΑΣΚΕΥΑΣ ΒΑΣΙΛΕΛΛΗΣ - ΕΥΣΤΡΑΤΙΟΣ ΔΟΥΛΔΟΥΡΗΣ

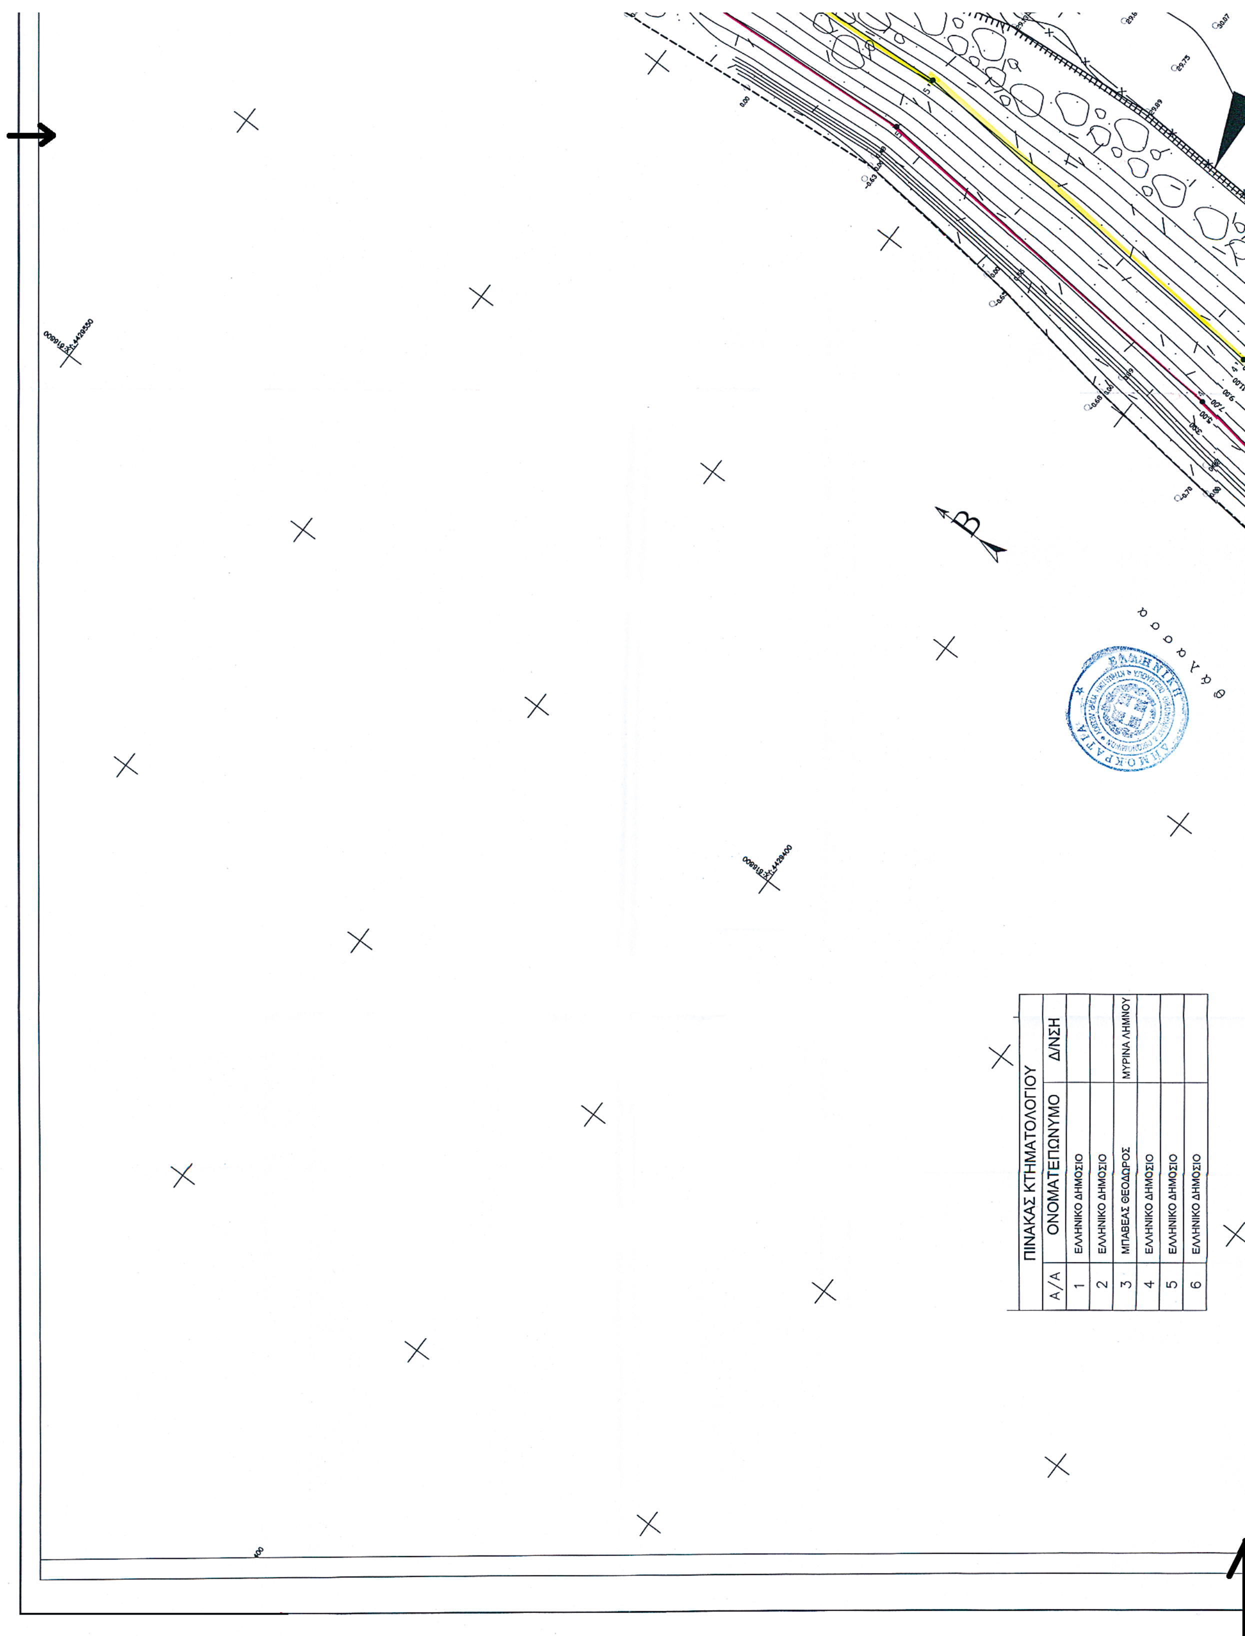

ΠΙΝΑΚΑΣ ΚΤΗΜΑΤΟΛΟΓΙΟΥ

Α/Α	ΟΝΟΜΑΤΕΠΩΝΥΜΟ	Δ/ΝΣΗ
1	ΕΛΛΗΝΙΚΟ ΔΗΜΟΣΙΟ	
2	ΕΛΛΗΝΙΚΟ ΔΗΜΟΣΙΟ	
3	ΜΠΑΒΕΑΣ ΘΕΟΔΩΡΟΣ	ΜΥΡΙΝΑ ΛΗΜΝΟΥ
4	ΕΛΛΗΝΙΚΟ ΔΗΜΟΣΙΟ	
5	ΕΛΛΗΝΙΚΟ ΔΗΜΟΣΙΟ	
6	ΕΛΛΗΝΙΚΟ ΔΗΜΟΣΙΟ	

ΕΛΛΗΝΙΚΗ ΔΗΜΟΚΡΑΤΙΑ
ΠΕΡΙΦΕΡΕΙΑ ΒΟΡΕΙΟΥ ΑΙΓΑΙΟΥ
ΚΤΗΜΑΤΙΚΗ ΥΠΗΡΕΣΙΑ

ΥΠΟΜΝΗΜΑ ΥΠΟΒΑΘΡΟΥ

- Στύλος ΔΕΗ
- Στύλος ΟΤΕ
- Μεμονωμένο δένδρο
- Δεξαμενή-Πισίνα
- Κτίριο
- Κτίριο υπο κατασκευή
- Ερείπιο
- Υπόστεγο
- Ακτογραμμή
- Βάση
- Βεράντες στεγασμένες
- Βεράντες μη στεγασμένες
- Στοιχεία κτιρίου
- Δρόμος
- Πρανές-Ρέμα
- Μη υλοποιημένα όρια
- Οριο ιδιοκτησίας
- συρματόπλεγμα
- Υψομετρική καμπύλη

ΙΣΟΥΨΕΙΣ ΑΝΑ 0.50 μ

ΑΦΕΤΗΡΙΑ ΜΕΤΡΗΣΗΣ ΥΨΩΝ :ΜΕΣΗ ΣΤΑΘΜΗ ΘΑΛΑΣΣΑΣ


ΥΠΟΜΝΗΜΑ ΕΠΙΤΡΟΠΗΣ

1. Το παρόν υπόμνημα συνοδεύει την από 28/4/2004 Εκθεση της Επιτροπής καθορισμού των οριογραμμών αιγιαλού και παραλίας στην περιοχή "Σωτήρος του Δήμου Μούδρου στο Δημοτικό διαμέρισμα ΠΑΝΑΓΙΑΣ νήσου Λήμνου, Νομού Λέσβου.
2. Το Τοπογραφικό διάγραμμα είναι σε κλίμακα 1:500 και αποτελείται απο μία πινακίδα.
3. Η οριογραμμή αιγιαλού καθορίζεται με συνεχή κόκκινη πολυγωνική γραμμή με κορυφές 1,2,3,...., και 8
4. Η οριογραμμή παραλίας καθορίζεται με συνεχή κίτρινη πολυγωνική γραμμή με κορυφές 1',2',3',.....εως και 8' , σε σταθερή απόσταση 10 μέτρων από την οριογραμμή αιγιαλού, επειδή δέν εξυπηρετούνται οι σκοποί που αναφέρονται στο άρθρο 1 του ν.2971/2001 (ΦΕΚ 285Τ.Α./19-12-2001) "Περί αιγιαλού και παραλίας".
5. Δεν υπάρχουν κτίσματα στην ζώνη παραλίας.
6. Η εξάρτηση έγινε απο το κρατικό τριγωνομετρικό δίκτυο της χώρας (Ε.Γ.Σ.Α. '87). αναφέρεται σε μήκος ακτής τουλάχιστον 500 μ και απέχει απο το αμέσως επόμενο καθορισμένο αιγιαλό μήκος μεγαλύτερο των 200μ.
7. Ο καθορισμός του αιγιαλού και της παραλίας γίνεται για πρώτη φορά.
8. Δεν υφίσταται παλαιός αιγιαλός

Μυτιλήνη 28/4 / 2004

Η ΕΠΙΤΡΟΠΗ

Ο ΠΡΟΕΔΡΟΣ	ΤΑ ΜΕΛΗ
ΣΠΥΡΙΔΩΝ ΚΑΡΔΑΚΑΡΗΣ ΠΕ/Α ΕΦΟΡΙΑΚΩΝ	1. ΕΛΕΝΗ ΜΗΤΡΙΤΣΑ ΠΕ/Α ΤΟΠ.ΜΗΧ/ΚΩΝ
	2. ΓΕΩΡΓΙΟΣ ΖΑΓΚΛΑΒΑΡΑΣ ΑΝΤ/ΧΟΣ Λ.Σ.
	3. ΠΑΡΑΣΚΕΥΑΣ ΒΑΣΙΛΕΛΛΗΣ ΠΕ/Α ΤΟΠ. ΜΗΧ/ΚΩΝ
	4. ΕΥΣΤΡΑΤΙΟΣ ΔΟΥΛΔΟΥΡΗΣ ΠΕ/Α ΑΡΧ. ΜΗΧ/ΚΩΝ

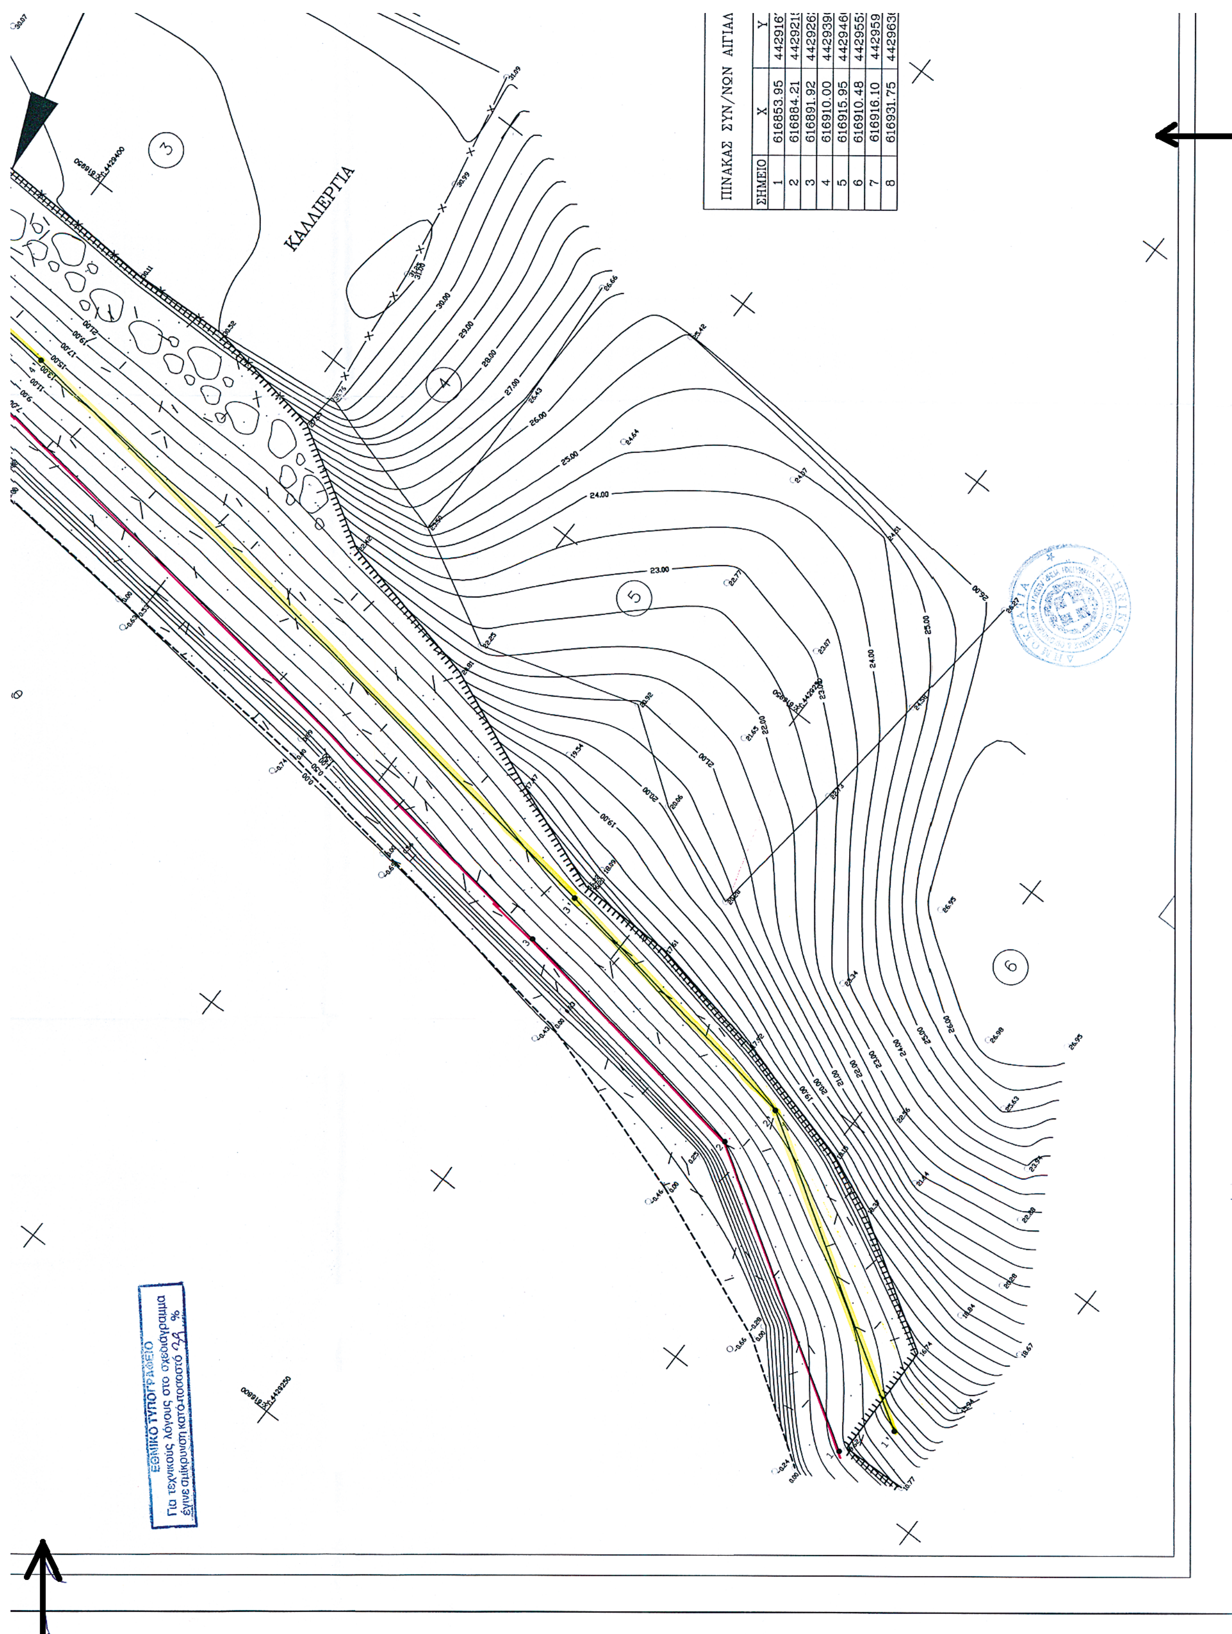
ΠΙΝΑΚΑΣ ΣΥΝ/ΝΩΝ ΑΙΓΙΑΛ
ΣΗΜΕΙΟ X Y
1 616853.95 442916
2 616884.21 442921
3 616891.92 442926
4 616910.00 442939
5 616915.95 442946
6 616910.48 442955
7 616916.10 442959
8 616931.75 442963
ΚΑΛΛΙΕΡΓΙΑ
ΕΘΝΙΚΟ ΤΥΠΟΓΡΑΦΕΙΟ
Για τεχνικούς λόγους στο σχεδιάγραμμα
έγινε σμίκρυνση κατά ποσοστό %

ΠΕ/Α ΑΡΧ. ΜΗΧ/ΚΩΝ

ΟΡΙΟ ΒΛΑΣΤΗΣΗΣ

ΘΕΣΗ ΚΑΘΟΡΙΣΜΟΥ
ΑΙΓΙΑΛΟΥ ΚΑΙ ΠΑΡΑΛΙΑΣ

Σ ΣΥΝ/ΝΩΝ ΑΙΓΙΑΛΟΥ

X	Y
616853.95	4429167.90
616884.21	4429215.53
616891.92	4429262.70
616910.00	4429390.70
616915.95	4429460.65
616910.48	4429552.87
616916.10	4429591.61
616931.75	4429636.20

ΠΙΝΑΚΑΣ ΣΥΝ/ΝΩΝ ΠΑΡΑΛΙΑΣ

ΣΗΜΕΙΟ	X	Y
1	616862.39	4429162.54
2	616893.75	4429211.89
3	616901.81	4429261.20
4	616919.94	4429389.58
5	616925.98	4429460.52
6	616920.52	4429552.45
7	616925.86	4429589.21
8	616941.19	4429632.89

Μέτρο γραμμικής παραμόρφωσης (Κ) στο κέντρο φύλλου : Κ

Ε.Γ.Σ.Α. (Ελληνικό Γεωδ. Σύστημα Αναφοράς)
Ελλειψοειδές G.R.S. 80 a=6378137 f=1/298.2572236
Εγκάρσια Μερκατορική Προβολή
Κεντρικός Μεσημβρινός 24° Ko = 0.9996

Στον Μεσημβρινό αναφοράς το x=500.000
Πλάτος αναφοράς 00°00' 00"

ΑΠΟΣΠΑΣΜΑ ΧΑΡΤΗ 1:25.000

ΚΤΗΜΑΤΟΓΡΑΦΙΚΟ – ΥΨΟΜΕΤΡΙΚΟ ΔΙΑΓΡΑΜΜΑ
ΚΑΘΟΡΙΣΜΟΥ ΟΡΙΟΓΡΑΜΜΩΝ ΑΙΓΙΑΛΟΥ ΚΑΙ ΖΩΝΗΣ ΠΑΡΑΛΙΑΣ

ΠΕΡΙΟΧΗ: ΣΩΤΗΡΟΣ

ΔΗΜΟΤΙΚΟΥ ΔΙΑΜΕΡΙΣΜΑΤΟΣ : ΠΑΝΑΓΙΑΣ

ΔΗΜΟΥ : ΜΟΥΔΡΟΥ ΛΗΜΝΟΥ

ΝΗΣΟΥ :ΛΗΜΝΟΥ

ΕΝΔΙΑΦΕΡΟΜΕΝΟΣ : ΜΠΑΒΕΑΣ ΘΕΟΔΩΡΟΣ

Ακριβές φωτοαντίγραφο
Μυτιλήνη 11-3-2005

ΚΑΡΑΓΙΑΝΝΗΣ ΓΕΩΡΓΙΟΣ

ΑΡΜΟΔΙΑ : ΚΤΗΜΑΤΙΚΗ ΥΠΗΡΕΣΙΑ Ν. ΛΕΣΒΟΥ

ΕΛΕΓΧΟΣ–ΘΕΩΡΗΣΗ	ΣΥΝΤΑΞΗ
ΕΛΕΓΧΘΗΚΕ ΚΑΙ ΘΕΩΡΗΘΗΚΕ Για την ακρίβεια της αποτύπωσης ΕΛΕΝΗ ΜΗΤΡΙΤΣΑ ΠΕ/Α ΤΟΠ.ΜΗΧ/ΚΩΝ	ΣΥΝΤΑΧΘΗΚΕ ΝΙΚΟΛΑΚΑΚΟΥ ΜΑΡΙΑ ΤΟΠΟΓΡΑΦΟΣ ... Ε.Μ.Π. ΔΗΜΟΚΡ... ΑΧΑΡΝΑΙ ΜΕΛΟΣ Τ.Ε.Ε. ... 75092 Α.Φ.Μ. ... ΤΗΛ. 2462580 ΝΙΚΟΛΑΚΑΚΟΥ ΜΑΡΙΑ ΑΓΡΟΝΟΜΟΣ & ΤΟΠΟΓΡΑΦΟΣ ΜΗΧΑΝΙΚΟΣ
ΚΛΙΜΑΚΑ 1:500 ΜΕΘΟΔΟΣ ΣΥΝΤΑΞΗΣ: ΕΠΙΓΕΙΑ ΔΕΚΕΜΒΡΙΟΣ–2003	ΠΕΡΙΟΧΗ ΜΕΛΕΤΗΣ: ΣΩΤΗΡΑ ΝΟΜΟΣ: ΛΕΣΒΟΥ

